



Einwohnergemeinde Bremgarten

Neuerlass Überbauungsordnung "Kutscherweg"

im ordentlichen Verfahren gemäss Art. 58 ff. BauG

Änderung Zonenplan

Mitwirkung

Bern, 22. April 2025
2438_Aend_ZP_Siedlung.prj – rk/mo

Massstab: 1:1'500
Planformat: A4

Legende



Änderungsperimeter

Festlegungen



Wohnzone W1



Verkehrszone VZ



Zone mit Planungspflicht ZPP

Hinweise



Bestehende besondere baurechtliche Ordnung (Neuerlass UeO Kutscherweg)



Landwirtschaftszone LWZ

historische Verkehrswege nach IVS



lokal, historischer Verlauf



Landschaftsschongebiet Birchi

Gefahrengebiete



erhebliche Gefährdung



mittlere Gefährdung



geringe Gefährdung



Gewässer



Wald




Gemeindegrenze

Koordinaten (LV95)

1	E = 2'600'110.66 m	N = 1'203'823.05 m
2	E = 2'600'108.31 m	N = 1'203'815.38 m
3	E = 2'600'106.92 m	N = 1'203'808.34 m
4	E = 2'600'106.43 m	N = 1'203'803.40 m
5	E = 2'600'106.32 m	N = 1'203'799.66 m

Quellenvermerke:

- Vereinfachte Amtliche Vermessung des Kantons Bern, Stand 2025

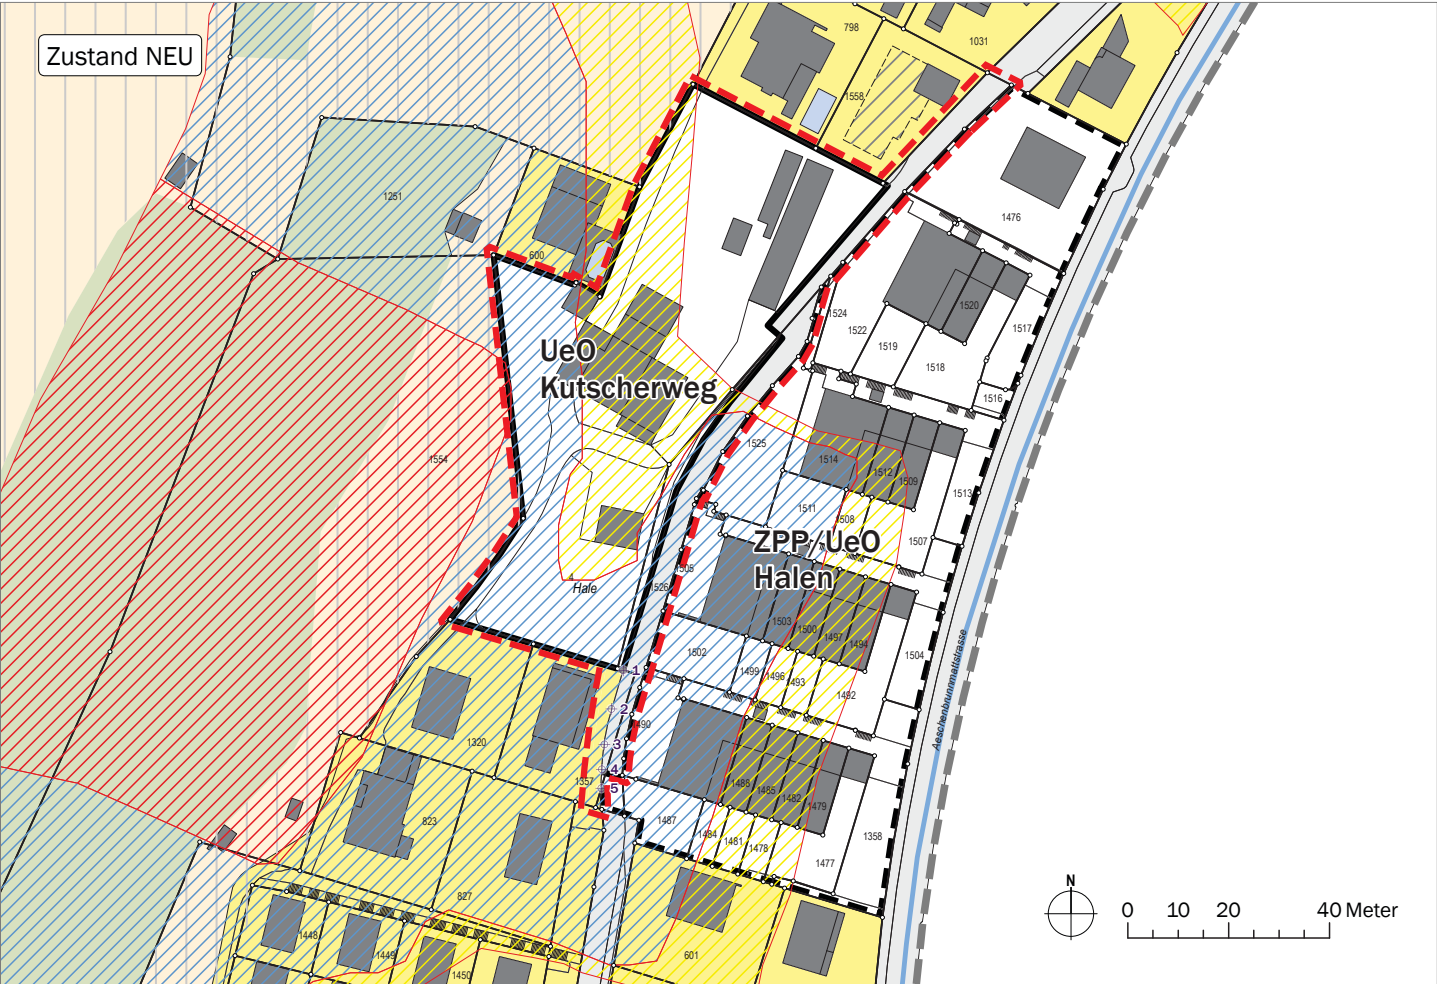

Genehmigungsvermerke

Öffentlich Mitwirkung vom

Kantonale Vorprüfung vom

Publikation im Amtsblatt vom

Publikation im amtlichen Anzeiger vom

Öffentliche Auflage vom

Einspracheverhandlung am

Erledigte Einsprachen:

Unerledigte Einsprachen:

Rechtsverwahrungen:

Beschlossen durch den Gemeinderat Bremgarten bei Bern am

Beschlossen durch die Gemeindeversammlung am

Namens der Einwohnergemeinde:

Der Präsident:

Der Gemeindeschreiber:

Die Richtigkeit dieser Angaben bescheinigt:

Bremgarten bei Bern, den

Der Gemeindeschreiber:

Genehmigt durch das Amt für Gemeinden und Raumordnung am